
04006402608980016



6089

ΕΦΗΜΕΡΙΣ ΤΗΣ ΚΥΒΕΡΝΗΣΕΩΣ

ΤΗΣ ΕΛΛΗΝΙΚΗΣ ΔΗΜΟΚΡΑΤΙΑΣ

ΤΕΥΧΟΣ ΤΕΤΑΡΤΟ — Αρ. Φύλλου 640

26 Αυγούστου 1998

ΠΟΛΕΟΔΟΜΙΑ

ΔΙΑΤΑΓΜΑΤΑ

Έγκριση πολεοδομικής μελέτης της έκτασης του Παραθεριστικού Οικοδομικού Συνεταιρισμού Μονίμων Αξιωματικών Πολεμικού Ναυτικού «ΟΣΜΑΝ» σε περιοχή της κοινότητας Αγ. Ιωάννη Καρυστίας (ν. Ευβοίας).

Ο ΠΡΟΕΔΡΟΣ
ΤΗΣ ΕΛΛΗΝΙΚΗΣ ΔΗΜΟΚΡΑΤΙΑΣ

Έχοντας υπόψη:

1.-Τις διατάξεις των άρθρων 7 και 42 (παρ.1) του ν.1337/1983 «Επέκταση των πολεοδομικών σχεδίων, οικιστική ανάπτυξη και σχετικές ρυθμίσεις» (Α'33) όπως το άρθρο 7 συμπληρώθηκε με την παρ.1 του άρθρου 12 του ν.1647/1986 «Οργανισμός Κτηματολογίου και Χαρτογραφήσεων Ελλάδας (ΟΚΧΕ) και άλλες σχετικές διατάξεις» (Α'141) και η παρ.1 του άρθρου 42 τροποποιήθηκε με την παρ. 11 του άρθρου 98 του ν.1892/1990 «Για το εκσυγχρονισμό και την ανάπτυξη και άλλες διατάξεις» (Α'101).

2.-Τις διατάξεις των άρθρων 17 (παρ.2), 18 και 19 (παρ.2) του π.δ/τος 93/1987 «Αναμόρφωση και ενοποίηση της νομοθεσίας για τους οικοδομικούς συνεταιρισμούς, τρόπος οργάνωσης διοίκησης και λειτουργίας αυτών και πολεοδόμηση εκτάσεων οικοδομικών συνεταιρισμών και οικοδομικών οργανισμών» (Α'52) όπως το άρθρο 18 τροποποιήθηκε με το άρθρο 1 (παρ.3) του π.δ/τος 448/1991 Τροποποίηση και συμπλήρωση του π.δ/τος 93/1987 «Αναμόρφωση και ενοποίηση της νομοθεσίας για τους οικοδομικούς συνεταιρισμούς τρόπος οργάνωσης, διοίκησης και λειτουργίας αυτών και πολεοδόμηση εκτάσεων οικοδομικών συνεταιρισμών και οικοδομικών οργανισμών» (Α'165).

3.-Τις διατάξεις του άρθρου 3 του ν.δ/τος 17.7.1923 «Περί σχεδίων πόλεων κλπ.» (Α'228) όπως μεταγενέστερα τροποποιήθηκαν και συμπληρώθηκαν.

4.-Τις διατάξεις της παρ.18 του άρθρου 24 του ν.2508/1997 «Βιώσιμη οικιστική ανάπτυξη των πόλεων και οικισμών της Χώρας και άλλες διατάξεις» (Α'124/1997).

5.-Τις διατάξεις των άρθρων 6 (παρ.1), 7, 8, 9 και 16 του ν.1577/1985 «Γενικός Οικοδομικός Κανονισμός» (Α'210) όπως τροποποιήθηκαν με το άρθρο 13 (παρ.1,2,3) του ν.1647/1986 «Οργανισμός Κτηματολογίου και Χαρτογραφήσεων Ελλάδας «ΟΚΧΕ» και άλλες σχετικές διατάξεις» (Α'141) και το άρθρο 1 (παρ.3,4) του ν.1772/1988 «Τροποποίηση διατάξεων του ν.1577/1985 «ΓΟΚ» και άλλες σχετικές διατάξεις» (Α'91).

6.-Τις διατάξεις του άρθρου 6 του ν.880/1979 «περί καθορισμού ανωτάτου ορίου συντελεστού δομήσεως κλπ.» (Α'58).

7.-Τις διατάξεις του άρθρου 29Α του ν.1558/1985 «Κυβέρνηση και Κυβερνητικά Όργανα» (Α'137) που προστέθηκε με το άρθρο 27 του ν.2081/1992 (Α'154) και αντικαταστάθηκε με την παρ.2α του άρθρου 1 του ν.2469/1997 (Α'38).

8.-Την 53586/6312/14.7.1988 απόφαση του Αναπληρωτή Υπουργού Περιβάλλοντος, Χωροταξίας και Δημοσίων Έργων «Έγκριση προδιαγραφών πολεοδόμησης εκτάσεων που ανήκουν σε οικοδομικούς συνεταιρισμούς και οικοδομικούς οργανισμούς» (Β'534).

9.-Την 76244/3881/25.6.1996 απόφαση του Υπουργού Περιβάλλοντος Χωροταξίας και Δημοσίων Έργων «Χωροθέτηση και οικιστική καταλληλότητα της έκτασης του παραθεριστικού οικοδομικού συνεταιρισμού μονίμων αξιωματικών Πολεμικού Ναυτικού «ΟΣΜΑΝ» σε περιοχή κοινότητας Αγ.Ιωάννη (ν.Εύβοιας)».

10.-Τα 6056 Φ.1.10.2/25.9.1996 και 3792 Φ.1.10.2/-13.6.1997 έγγραφα της Δ/νσης Τεχνικών Υπηρεσιών Νομαρχιακής Αυτοδιοίκησης Εύβοιας.

11.-Το 1195/3343/14.3.1996 έγγραφο της Δ/νσης Χωροταξίας του Υπουργείου Περιβάλλοντος, Χωροταξίας και Δημοσίων Έργων «Γνωμοδότηση για οικιστική καταλληλότητα σύμφωνα με το Π.Δ.93/1987 του Παραθεριστικού Οικοδομικού Συνεταιρισμού Μονίμων Αξιωματικών Πολεμικού Ναυτικού «ΟΣΜΑΝ» έκτασης περίπου 1066 στρεμμάτων, στην κοινότητα Αγ.Ιωάννη Καρυστίας του νομού Εύβοιας».

12.-Την 37551/9-10-1997 συμβολαιογραφική πράξη παραχώρησης και μεταβίβασης στην κοινότητα των κοινοχρήστων-κοινωφελών χώρων και ειδικών χρήσεων χώρων, ενώπιον της συμβολαιογράφου Καλλιθέας Γενοβέφας Αθητάκη-Ζούκα.

13.-Το γεγονός ότι πέρασε άπρακτη η προθεσμία της παρ.3 του άρθρου 6 του ν.880/1979 (Δ 58) για την κοινότητα Αγ.Ιωάννη.

14.-Την 31/1997 γνωμοδότηση του κοινοτικού συμβουλίου Αγίου Ιωάννη.

15.-Την 8/πρακτ.17/19.5.1997 γνωμοδότηση του Συμ-

βουλίου Χωροταξίας Οικισμού και Περιβάλλοντος Νομαρχιακής Αυτοδιοίκησης Εύβοιας.

16.-Την 195/1997 γνωμοδότηση του Κεντρικού Συμβουλίου Χωροταξίας Οικισμού και Περιβάλλοντος.

17.-Το γεγονός ότι από τις διατάξεις αυτού του διατάγματος δεν προκαλείται δαπάνη σε βάρος του κρατκού προϋπολογισμού και του οικείο Ο.Τ.Α.

18.-Την 397/1998 γνωμοδότηση του Συμβουλίου της Επικρατείας με πρόταση του Υπουργού Περιβάλλοντος, Χωροταξίας και Δημοσίων Έργων, αποφασίζουμε

Άρθρο 1

Καθορίζονται οι οριογραμμές των ρεμάτων, που βρίσκονται στην έκταση του Παραθεριστικού οικοδομικού συνεταιρισμού Μονίμων Αξιωματικών Πολεμικού Ναυτικού «ΟΣΜΑΝ» σε περιοχή της κοινότητας Αγ.Ιωάννη Καρυστίας (ν. Εύβοιας), όπως εγκρίθηκαν από τη Δ/νση Τεχνικών Υπηρεσιών Νομαρχιακής Αυτοδιοίκησης Εύβοιας και φαίνονται με μπλέ γραμμή στα σχετικά πέντε (5) πρωτότυπα διαγράμματα σε κλίμακα 1:1000 που θεωρήθηκαν από τον Προϊστάμενο της Δ/νσης Τοπογραφικών Εφαρμογών με την 21174/1997 πράξη του και που αντίτυπά τους σε φωτοσμίκρυνση δημοσιεύονται με το παρόν διάταγμα.

Άρθρο 2

Εγκρίνεται το πολεοδομικό σχέδιο της έκτασης του Παραθεριστικού Οικοδομικού Συνεταιρισμού Μονίμων Αξιωματικών Πολεμικού Ναυτικού «ΟΣΜΑΝ» σε περιοχή της κοινότητας Αγ.Ιωάννη Καρυστίας (ν. Εύβοιας) με τον καθορισμό οικοδομησίμων χώρων, οδών, πεζοδρόμων, κοινοχρήστων χώρων, χώρων πρασίνου, παιδικής χαράς, στάθμευσης αυτοκινήτων, αναψυκτηρίου, πλατείας, αθλητικού γηπέδου, χώρου εκκλησίας, πολιτιστικού κέντρου, υπαίθριου θεάτρου, αίθουσας συνάθροισης κοινού, βιολογικού καθαρισμού, καταστημάτων, όπως φαίνεται στα διαγράμματα του άρθρου 1.

Άρθρο 3

Εγκρίνεται, όπως διατυπώνεται στα επόμενα άρθρα, ο πολεοδομικός κανονισμός της παραπάνω περιοχής, της οποίας το πολεοδομικό σχέδιο εγκρίνεται με το άρθρο 2 του παρόντος.

Άρθρο 4

Στους οικοδομήσιμους χώρους της παραπάνω περιοχής επιτρέπεται η χρήση μόνον κατοικίας.

Άρθρο 5

Στο πρόσωπο των οικοπέδων οικοδομημένων ή μη, που βρίσκονται στην περιοχή της οποίας εγκρίνεται το σχέδιο επιβάλλεται προκήπιο πλάτους τεσσάρων (4) μέτρων όπως φαίνεται στα διαγράμματα του άρθρου 1.

Άρθρο 6

Τα ελάχιστα όρια εμβαδού και προσώπου καθώς και οι λοιποί όροι και περιορισμοί δόμησης των οικοπέδων ορίζονται ως εξής:

Α. 1. Ελάχιστο πρόσωπο: Δέκα πέντε (15) μέτρα.
Ελάχιστο εμβαδόν: εξακόσια (600,00) τ.μέτρα.

2. Μέγιστο ποσοστό κάλυψης των οικοπέδων:
είκοσι τοις εκατό (20%) της επιφάνειας τους.

3. Συντελεστής δόμησης: είκοσι εκατοστά (0,20), με μέγιστο εμβαδόν δομημένης επιφάνειας ανά μερίδα εκατόν είκοσι (120,00) τ.μέτρα.

4. Μέγιστος αριθμός ορόφων των κτιρίων δύο (2) με μέγιστο επιτρεπόμενο ύψος αυτών οκτώ και μισό (8,50) μέτρα μετρούμενο από το τριγύρω φυσικό ή διαμορφωμένο έδαφος συμπεριλαμβανομένου και του ύψους της κεραμοσκεπούς στέγης η κατασκευή της οποίας είναι υποχρεωτική.

Β. Για τους χώρους ειδικών χρήσεων που καθορίζονται στο άρθρο 2 του παρόντος (καταστημάτων, αναψυκτηρίων, πολιτιστικού κέντρου, ιερού Ναού κ.τ.λ.) καθορίζονται:

1. Μέγιστο ποσοστό κάλυψης: πενήντα τοις εκατό (50%) της επιφανεία τους.

2. Συντελεστής δόμησης: σαράντα εκατοστά (0,40).

3. Μέγιστος αριθμός ορόφων: δύο (2) με μέγιστο επιτρεπόμενο ύψος αυτών οκτώ και μισό (8,5) μέτρων μετρούμενο από το γύρω φυσικό ή διαμορφωμένο έδαφος συμπεριλαμβανομένου και του ύψους της κεραμοσκεπούς στέγης η κατασκευή της οποίας είναι υποχρεωτική.

Γ. Επί πλέον των ανωτέρω για όλα τα κτίρια ισχύουν και τα παρακάτω:

1. Η κλίση της κεραμοσκεπούς στέγης δεν πρέπει να υπερβαίνει το 30%.

2. Δεν επιτρέπεται η ανέγερση κτιρίων επί υποστηλωμάτων (πυλωτή).

3. Δεν επιτρέπεται η χρήση άβαφου αλουμινίου στα κουφώματα.

4. Τα περιφράγματα των οικοπέδων, σε κανένα σημείο δεν πρέπει να υπερβαίνουν το ύψος των 2 μ. και το συμπαγές τμήμα τους το 1μ.

Τα περιφράγματα που βρίσκονται μεταξύ οικοπέδων και κοινοχρήστων χώρων να φέρουν υποχρεωτικά συμπαγές τμήμα, ύψους 0,50 μ.

5. Απαγορεύεται η τοποθέτηση λυομένων κατασκευών.

6. Απαγορεύεται η τοποθέτηση επιγραφών ή διαφημίσεων στο δώμα ή πάνω από τις κατασκευές του δώματος καθώς και μέσα σε ακάλυπτους χώρους.

7. Απαγορεύεται η τοποθέτηση κάθετων επιγραφών των κτιρίων.

Εξαιρούνται οι ενημερωτικού χαρακτήρα επιγραφές για τη διευκόλυνση της κυκλοφορίας (πινακίδες) και της γνωστοποίησης της θέσης κτιρίων δημοσίου ή κοινωφελούς σκοπού του οικισμού.

8. Οι κοινόχρηστοι χώροι που καθορίζονται στη ζώνη ηψηλής τάσης της ΔΕΗ περιφράσσονται και σε αυτούς επιτρέπεται μόνον η φύτευση χαμηλού πρασίνου.

Άρθρο 7

Η ισχύς του παρόντος διατάγματος αρχίζει από τη δημοσίευσή του στην Εφημερίδα της Κυβερνήσεως.

Στον Υπουργό Περιβάλλοντος Χωροταξίας και Δημοσίων Έργων αναθέτουμε τη δημοσίευση και εκτέλεση του παρόντος διατάγματος.


Αθήνα, 6 Αυγούστου 1998

Ο ΠΡΟΕΔΡΟΣ ΤΗΣ ΔΗΜΟΚΡΑΤΙΑΣ

ΚΩΝΣΤΑΝΤΙΝΟΣ ΣΤΕΦΑΝΟΠΟΥΛΟΣ

Ο ΥΠΟΥΡΓΟΣ
ΠΕΡΙΒΑΛΛΟΝΤΟΣ ΧΩΡΟΤΑΞΙΑΣ ΚΑΙ ΔΗΜΟΣΙΩΝ ΕΡΓΩΝ

ΚΩΣΤΑΣ ΛΑΛΙΩΤΗΣ

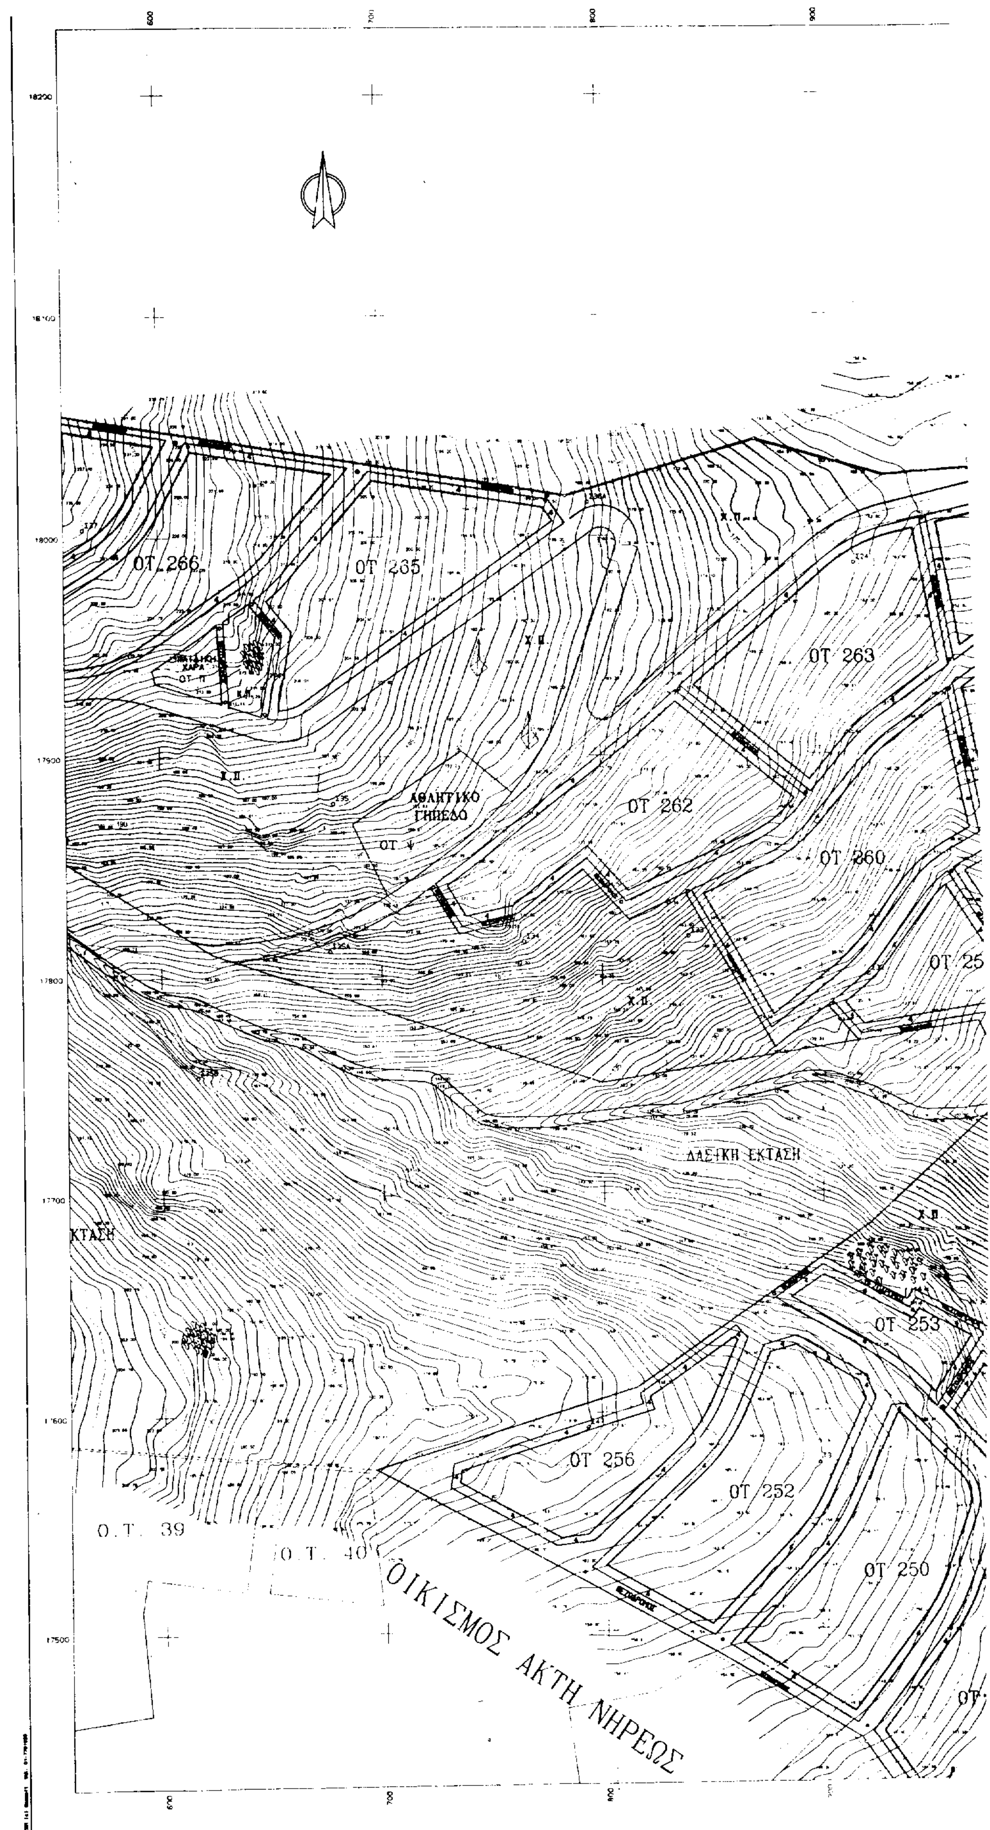
ΟΤ 266
ΟΤ 265
ΟΤ 263
ΟΤ 262
ΟΤ 260
ΑΘΛΗΤΙΚΟ
ΓΗΠΕΔΟ
ΟΤ Ψ
Χ.Π
ΔΑΣΙΚΗ ΕΚΤΑΣΗ
ΚΤΑΣΗ
ΟΤ 253
ΟΤ 256
ΟΤ 252
ΟΤ 250
Ο.Τ. 39
Ο.Τ. 40
ΟΙΚΙΣΜΟΣ ΑΚΤΗ ΝΗΡΕΩΣ



ΔΑΣΙΚΗ ΕΚΤΑΣΗ
ΔΑΣΙΚΗ ΕΚΤΑΣΗ
ΟΤ 245
ΟΤ 264
ΟΤ 243
ΟΤ 261
ΟΤ 259
ΔΑΣΙΚΗ ΕΚΤΑΣΗ
ΟΤ 255
ΟΤ 258
ΟΤ 257
ΟΤ 254
ΔΑΣΙΚΗ ΕΚΤΑΣΗ
ΟΤ 251
ΟΤ 249
1000
1100
1200
1300

ΥΠΟΥΡΓΕΙΟ

ΥΠΟΜΝΗΜΑ

- ΡΥΜΟΤΟΜΙΚΗ ΓΡΑΜΜΗ
- ΟΙΚΟΔΟΜΙΚΗ ΓΡΑΜΜΗ
- ΙΣΟΥΨΕΙΣ ΚΑΜΠΥΛΕΣ
- ΠΕΖΟΔΡΟΜΟΣ
- ΠΕΖΟΔ. ΗΠΙΑΣ ΚΥΚΛΟΦΟΡΙΑΣ
- Όριο

ΠΟΛΕΟΔΟΜΙΚΟΣ ΚΑΝΟΝΙΣΜΟΣ

ΟΡΟΙ ΔΟΜΗΣΗΣ

1. Ελάχιστο εμβαδόν οικοπέδου 600 τ.μ.
2. Συντελεστής δόμησης 0.20
3. Ελάχιστο πρόσωπο οικοπέδου 15.0 μ.
4. Μέγιστο ποσοστό κάλυψης 0.20
5. Μέγιστος αριθμός ορόφων 2
6. Μέγιστο ύψος κτιρίων 8,50 μ. με στέγη
7. Πλέον των παραπάνω γενικών όρων ισχύουν και ειδικοί όροι δόμησης που αναφέρονται στο αντίστοιχο ΦΕΚ.

ΧΡΗΣΕΙΣ ΓΗΣ

1. Στα Ο.Τ. που δημιουργούνται τα οικόπεδα των συνεταίρων επιτέπεται η χρήση μόνον κατοικίας.
2. Στα οικοδομικά τετράγωνα με ειδικές χρήσεις επιτρέπονται οι χρήσεις που αναγράφονται με κόκκινα γράμματα.

Γ. 21174/97

Αθήνα 31 Ιουλίου 1998


Ο Δ/ντής

Γ. ΑΠΟΣΤΟΛΑΤΟΣ

Αρ.Φ. 186/98
σχ.5

ΤΕΧΝΙΚΟ ΓΡΑΦΕΙΟ Σ.& Κ. ΦΩΤΟΠΟΥΛΟΣ ΚΑΙ ΣΥΝΕΡΓΑΤΕΣ Ε.Ε. ΑΕΤΙΔΕΩΝ 16, 15561 ΧΟΛΑΡΓΟΣ ΤΗΛ. 6529 984, 6544 343, FAX 6513 438	
ΕΡΓΟΔΟΤΗΣ ΟΙΚΟΔΟΜΙΚΟΣ ΣΥΝΕΤΑΙΡΙΣΜΟΣ ΜΟΝΙΜΩΝ ΑΞΙΩΜΑΤΙΚΩΝ ΠΟΛΕΜΙΚΟΥ ΝΑΥΤΙΚΟΥ Ο.Σ.Μ.Α.Ν. ΠΑΠΑΡΡΗΓΟΠΟΥΛΟΥ 2, ΑΘΗΝΑ. ΤΗΛ. 3222 367	
ΕΡΓΟ ΟΙΚΙΣΤΙΚΗ ΑΞΙΟΠΟΙΗΣΗ ΕΚΤΑΣΗΣ ΤΟΥ ΣΥΝ/ΜΟΥ ΣΤΗΝ ΚΟΙΝΟΤΗΤΑ ΑΓΙΟΥ ΙΩΑΝΝΗ ΚΑΡΥΣΤΙΑΣ ΠΟΛΕΟΔΟΜΙΚΗ ΜΕΛΕΤΗ	
ΘΕΣΗ ΝΟΜΟΣ ΕΥΒΟΙΑΣ	
ΘΕΜΑ ΣΧΕΔΙΟΥ ΡΥΜΟΤΟΜΙΚΟ ΣΧΕΔΙΟ ΠΙΝΑΚΙΔΑ -2-	ΑΡΙΘΜΟΣ ΣΧΕΔΙΟΥ 2 ΚΛΙΜΑΚΑ 1:1000 ισοϋψ.διάσταση=1.00
ΧΡΟΝΟΣ ΜΕΛΕΤΗΣ: ΔΕΚΕΜΒΡΙΟΣ 1996	
ΥΠΟΓΡΑΦΗ	ΣΦΡΑΓΙΔΑ

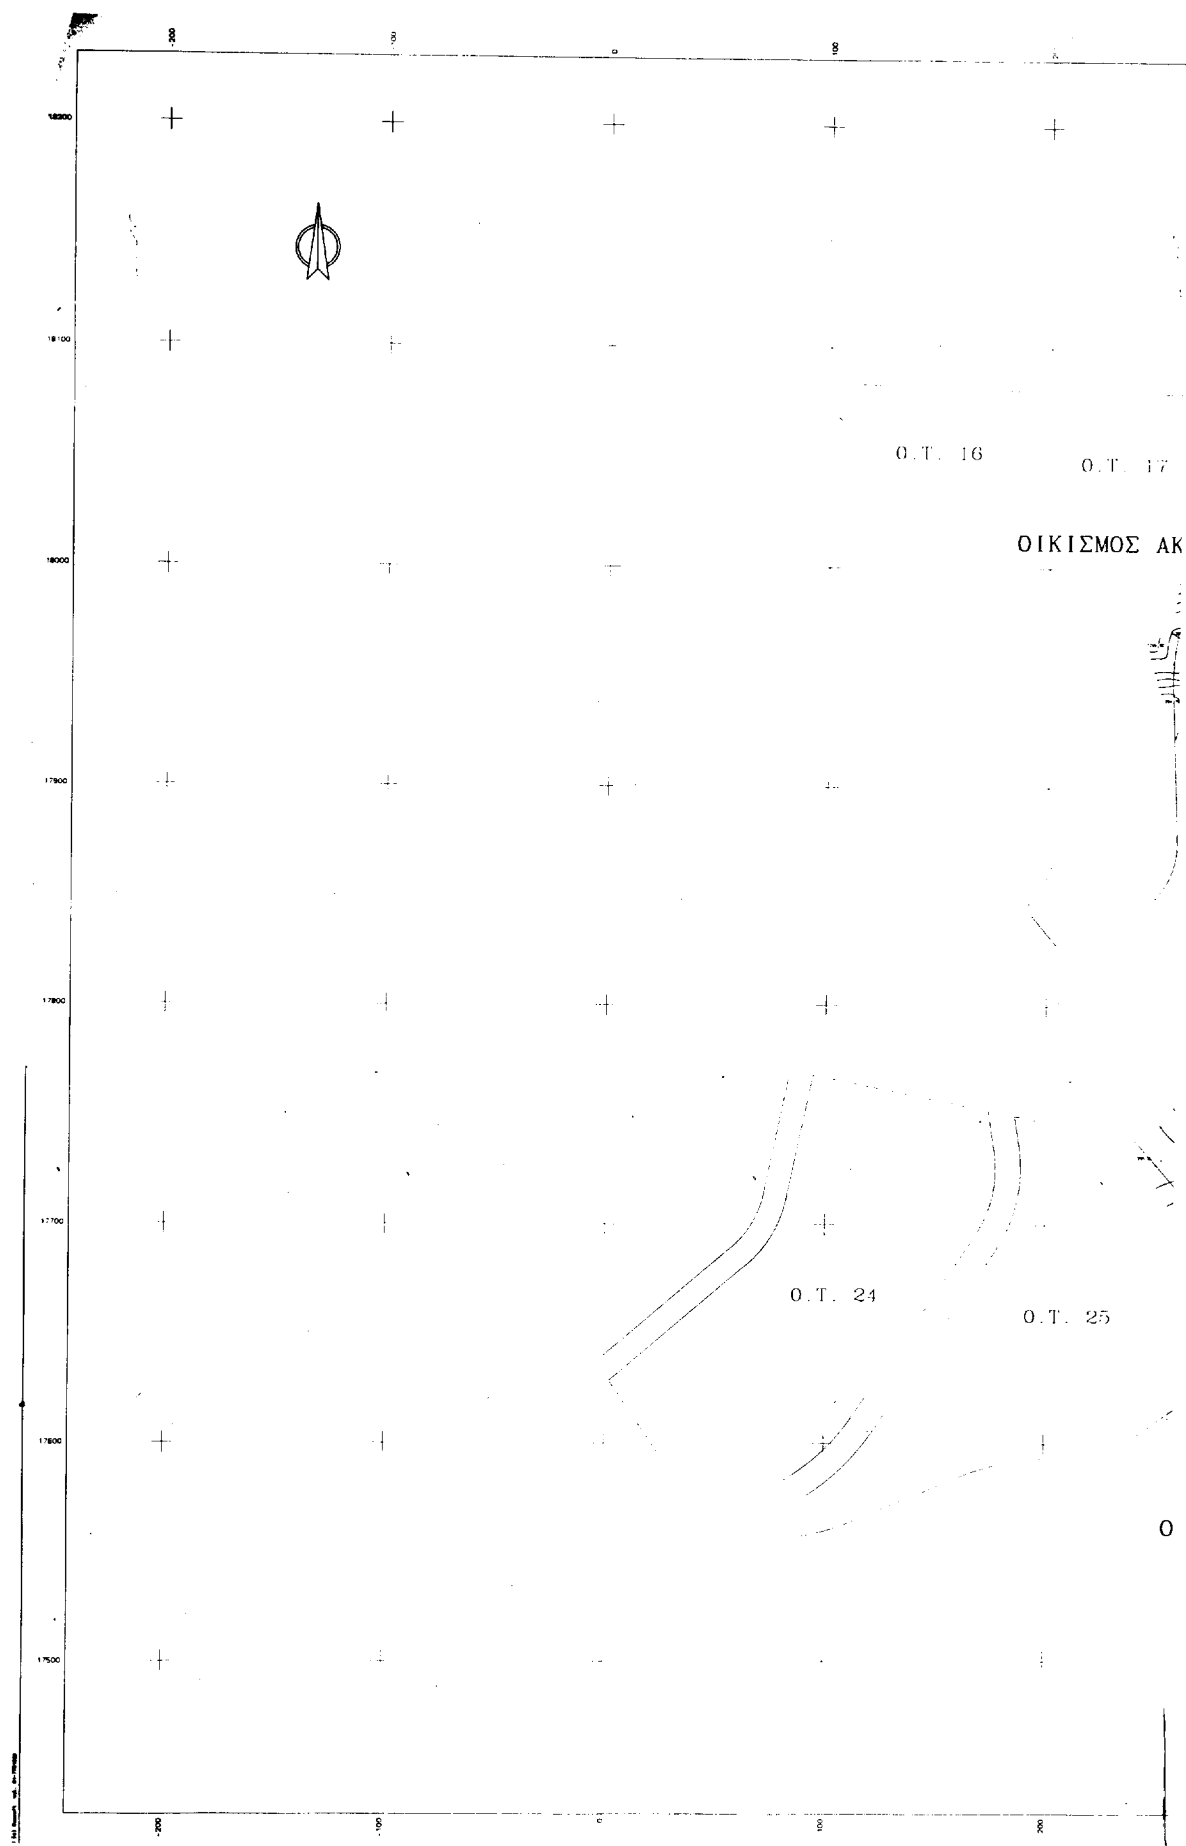


Ο.Τ. 16
Ο.Τ. 17
ΟΙΚΙΣΜΟΣ ΑΚ
Ο.Τ. 24
Ο.Τ. 25
18100
18000
17900
17800
17700
17600
17500

ΥΠΟΜΝΗΜΑ

- ΡΥΜΟΤΟΜΙΚΗ ΓΡΑΜΜΗ
- ΟΙΚΟΔΟΜΙΚΗ ΓΡΑΜΜΗ
- ΙΣΟΥΨΕΙΣ ΚΑΜΠΥΛΕΣ
- ΠΕΖΟΔΡΟΜΟΙ
- ΠΕΖΟΔ. ΗΠΙΑΣ ΚΥΚΛΟΦΟΡΙΑΣ
- Όριο

ΠΟΛΕΟΔΟΜΙΚΟΣ ΚΑΝΟΝΙΣΜΟΣ

ΟΡΟΙ ΔΟΜΗΣΗΣ

1. Ελάχιστο εμβαδόν οικοπέδου 600 τ.μ.
2. Συντελεστής δόμησης 0.20
3. Ελάχιστο πρόσωπο οικοπέδου 15.0 μ.
4. Μέγιστο ποσοστό κάλυψης 0.20
5. Μέγιστος αριθμός ορόφων 2
6. Μέγιστο ύψος κτιρίων 8,50 μ. με στέγη
7. Πλέον των παραπάνω γενικών όρων ισχύουν και ειδικοί όροι δόμησης που αναφέρονται στο αντίστοιχο ΦΕΚ.

ΧΡΗΣΕΙΣ ΓΗΣ

1. Στα Ο.Τ. που δημιουργούνται τα οικόπεδα των συνεταίρων επιτέπεται η χρήση μόνον κατοικίας.
2. Στα οικοδομικά τετράγωνα με ειδικές χρήσεις επιτρέπονται οι χρήσεις που αναγράφονται με κόκκινα γράμματα.

ΥΠΟΥΡΓΕΙΟ
... ΕΡΓΩΝ
Γ. 21174/97
"Έγκρισης πολεοδ. ένταξης της έκτασης του Παραθεριστικού Οικοδ. Συνεταιρισμού Μονίμων Αξιωματικών Πολεμικού Ναυτικού "ΟΣΜΑΝ" σε περιοχή της κοινότητας Αγ. Ιωάννη Καρυστίας (ν. Ευβοίας)"
ΑΘΗΝΑ 31 Ιουλίου 1998
Ο Δ/ντής
Γ. ΑΠΟΣΤΟΛΑΤΟΣ

Αρ. φ. 186/98
Σχ. 5

ΤΕΧΝΙΚΟ ΓΡΑΦΕΙΟ
Σ. & Κ. ΦΩΤΟΠΟΥΛΟΣ ΚΑΙ ΣΥΝΕΡΓΑΤΕΣ Ε.Ε.
ΑΕΤΙΔΕΩΝ 16, 15561 ΧΟΛΑΡΓΟΣ
ΤΗΛ. 6529 984, 6544 343, FAX 6513 438

ΕΡΓΟΔΟΤΗΣ
ΟΙΚΟΔΟΜΙΚΟΣ ΣΥΝΕΤΑΙΡΙΣΜΟΣ ΜΟΝΙΜΩΝ ΑΞΙΩΜΑΤΙΚΩΝ ΠΟΛΕΜΙΚΟΥ ΝΑΥΤΙΚΟΥ
Ο.Σ.Μ.Α.Ν.
ΠΑΠΑΡΡΗΓΟΠΟΥΛΟΥ 2, ΑΘΗΝΑ. ΤΗΛ. 3222 367

ΕΡΓΟ
ΟΙΚΙΣΤΙΚΗ ΑΞΙΟΠΟΙΗΣΗ ΕΚΤΑΣΗΣ ΤΟΥ ΣΥΝ/ΜΟΥ ΣΤΗΝ ΚΟΙΝΟΤΗΤΑ ΑΓΙΟΥ ΙΩΑΝΝΗ ΚΑΡΥΣΤΙΑΣ
ΠΟΛΕΟΔΟΜΙΚΗ ΜΕΛΕΤΗ

ΘΕΣΗ
ΝΟΜΟΣ ΕΥΒΟΙΑΣ

ΘΕΜΑ ΣΧΕΔΙΟΥ
ΡΥΜΟΤΟΜΙΚΟ ΣΧΕΔΙΟ
ΠΙΝΑΚΙΔΑ -1-

ΑΡΙΘΜΟΣ ΣΧΕΔΙΟΥ 1

ΚΛΙΜΑΚΑ 1:1000
ισοδιάσταση=1.00

ΧΡΟΝΟΣ ΜΕΛΕΤΗΣ : ΔΕΚΕΜΒΡΙΟΣ 1996

ΥΠΟΓΡΑΦΗ	ΣΦΡΑΓΙΔΑ
	ΔΟΚ. 640 ΦΕΚ. — ΚΕΙΜΕΝΟ ΣΕΛ. — ΣΧΕΔΙΑ — ΠΟΣΟΣΤΟ — 30 — %

ΑΡΧΕΙΟ: TEST2.FPL



ΟΤ 248
ΟΤ 247
ΟΤ 246
ΟΤ 217
ΟΤ 216
ΟΤ 2

ΟΤ 212

ΟΤ 206

ΟΤ 195

ΔΑΣΙΚΗ ΕΚΤΑΣΗ

Χ.Π.

ΟΤ 211

ΟΤ 205

ΟΤ 194

ΟΤ 193

ΟΤ 188

ΟΤ 186

Ο.Τ. 64

ΧΩΡΟΣ ΚΑΤΑΣΤΗΜΑΤΩΝ

Ο.Τ. 65

ΟΙΚΙΣΜΟΣ ΑΚΤΗ ΝΗΡΕΩΣ

ΕΓΚΕΚΡΙΜΕΝΟ ΡΥΜΟΤΟΜΙΚΟ ΣΧΕΔΙΟ ΜΕ ΤΟ ΑΠΟ 5-6-73 ΠΔ / ΦΕΚ 1598 7-6-73

Ο.Τ. 100

Ο.Τ. 99

ΔΑΣΙΚΗ

1	2	3
	4	5

ΥΠΟΜΝΗΜΑ

—— ΡΥΜΟΤΟΜΙΚΗ ΓΡΑΜΜΗ

—— ΟΙΚΟΔΟΜΙΚΗ ΓΡΑΜΜΗ

ΙΣΟΥΨΕΙΣ ΚΑΜΠΥΛΕΣ

—— ΠΕΖΟΔΡΟΜΟΣ

—— ΠΕΖΟΔ.ΗΠΙΑΣ ΚΥΚΛΟΦΟΡΙΑΣ

- - - Όριο

ΠΟΛΕΟΔΟΜΙΚΟΣ ΚΑΝΟΝΙΣΜΟΣ

ΟΡΟΙ ΔΟΜΗΣΗΣ

1. Ελάχιστο εμβαδόν οικοπέδου 600 τ.μ.
2. Συντελεστής δόμησης 0.20
3. Ελάχιστο πρόσωπο οικοπέδου 15.0 μ.
4. Μέγιστο ποσοστό κάλυψης 0.20
5. Μέγιστος αριθμός ορόφων 2
6. Μέγιστο ύψος κτιρίων 8,50 μ. με στέγη
7. Πλέον των παραπάνω γενικών όρων ισχύουν και ειδικοί όροι δόμησης που αναφέρονται στο αντίστοιχο ΦΕΚ.

ΧΡΗΣΕΙΣ ΓΗΣ

1. Στα Ο.Τ. που δημιουργούνται τα οικόπεδα των συνεταίρων επιτέπεται η χρήση μόνον κατοικίας.
2. Στα οικοδομικά τετράγωνα με ειδικές χρήσεις επιτρέπονται οι χρήσεις που αναγράφονται με κόκκινα γράμματα.

Γ. 21174/97 Εγκρίνεται η έγκριση της έκτασης του Οικοδομ. Συνεταιρισμού Μονίμων Αξιωματικών Πολεμικού Ναυτικού "ΟΣΜΑΝ" ... Κοινότητας Αγ. Ιωάννη Καρυστίας (ν. Ευβοίας) Αθήνα 31 Ιουλίου 1998

Γ. ΑΠΟΣΤΟΛΑΤΟΣ

Αρ. Φακ. 156/98 εχ. 5

ΤΕΧΝΙΚΟ ΓΡΑΦΕΙΟ
Σ.& Κ. ΦΩΤΟΠΟΥΛΟΣ ΚΑΙ ΣΥΝΕΡΓΑΤΕΣ Ε.Ε.
ΛΕΤΙΔΕΩΝ 16 , 15561 ΧΟΛΑΡΓΟΣ
ΤΗΛ. 6529 984 , 6544 343 , FAX 6513 438

ΕΡΓΟΔΟΤΗΣ
ΟΙΚΟΔΟΜΙΚΟΣ ΣΥΝΕΤΑΙΡΙΣΜΟΣ ΜΟΝΙΜΩΝ ΑΞΙΩΜΑΤΙΚΩΝ ΠΟΛΕΜΙΚΟΥ ΝΑΥΤΙΚΟΥ
Ο.Σ.Μ.Α.Ν.
ΠΑΠΑΡΡΗΓΟΠΟΥΛΟΥ 2 , ΑΘΗΝΑ. ΤΗΛ. 3222 367

ΕΡΓΟ
ΟΙΚΙΣΤΙΚΗ ΑΞΙΟΠΟΙΗΣΗ ΕΚΤΑΣΗΣ ΤΟΥ ΣΥΝ/ΜΟΥ ΣΤΗΝ ΚΟΙΝΟΤΗΤΑ ΑΓΙΟΥ ΙΩΑΝΝΗ ΚΑΡΥΣΤΙΑΣ
ΠΟΛΕΟΔΟΜΙΚΗ ΜΕΛΕΤΗ

ΘΕΣΗ
ΝΟΜΟΣ ΕΥΒΟΙΑΣ


ΘΕΜΑ ΣΧΕΔΙΟΥ
ΡΥΜΟΤΟΜΙΚΟ ΣΧΕΔΙΟ
ΠΙΝΑΚΙΔΑ -4-


ΑΡΙΘΜΟΣ ΣΧΕΔΙΟΥ 4


ΚΛΙΜΑΚΑ 1:1000


ΧΡΟΝΟΣ ΜΕΛΕΤΗΣ : ΔΕΚΕΜΒΡΙΟΣ 1996

ΠΑΙΔΙΚΗ ΧΑΡΑ
ΟΤ Ο
ΟΤ Ω
ΟΤ Φ
ΟΤ 191
ΟΤ 197
196
ΟΤ 190
ΟΤ 183
ΟΤ 189
ΟΤ 182
ΟΤ 1
Χ.Π.
ΕΚΤΑΣΗ
ΟΤ 181
ΟΤ 172
187
ΟΤ 176
Χ.Π.
ΟΤ 180
ΟΤ 171
179
ΟΤ 175
ΟΤ 170
Χ.Π.
ΑΘΛΗΤΙΚΟ ΓΗΠΕΔΟ
ΟΤ Α
ΟΙΚΙΣΜΟΣ ΑΚΤΗ ΝΗΡΕΩΣ
Ο.Τ. 98
ΠΡΟΣ ΧΑΛΚΙΔΑ
ΟΤ Ν
ΔΑΣΙΚΗ ΕΚΤΑΣΗ
ΓΡΑΜΜΗ ΠΑΡΑΛΙΑΣ
Ο ΚΑΘΟΡΙΣΜΟΣ ΤΩΝ ΟΡΙΩΝ ΑΙΓΙΑΛΟΥ ΚΑΙ ΠΑΡΑΛΙΑΣ ΔΗΜΟΣΙΕΥΘΗΚΕ ΣΤΟ ΦΕΚ 123Δ / 28-2-89
ΓΡΑΜΜΗ ΑΙΓΙΑΛΟΥ

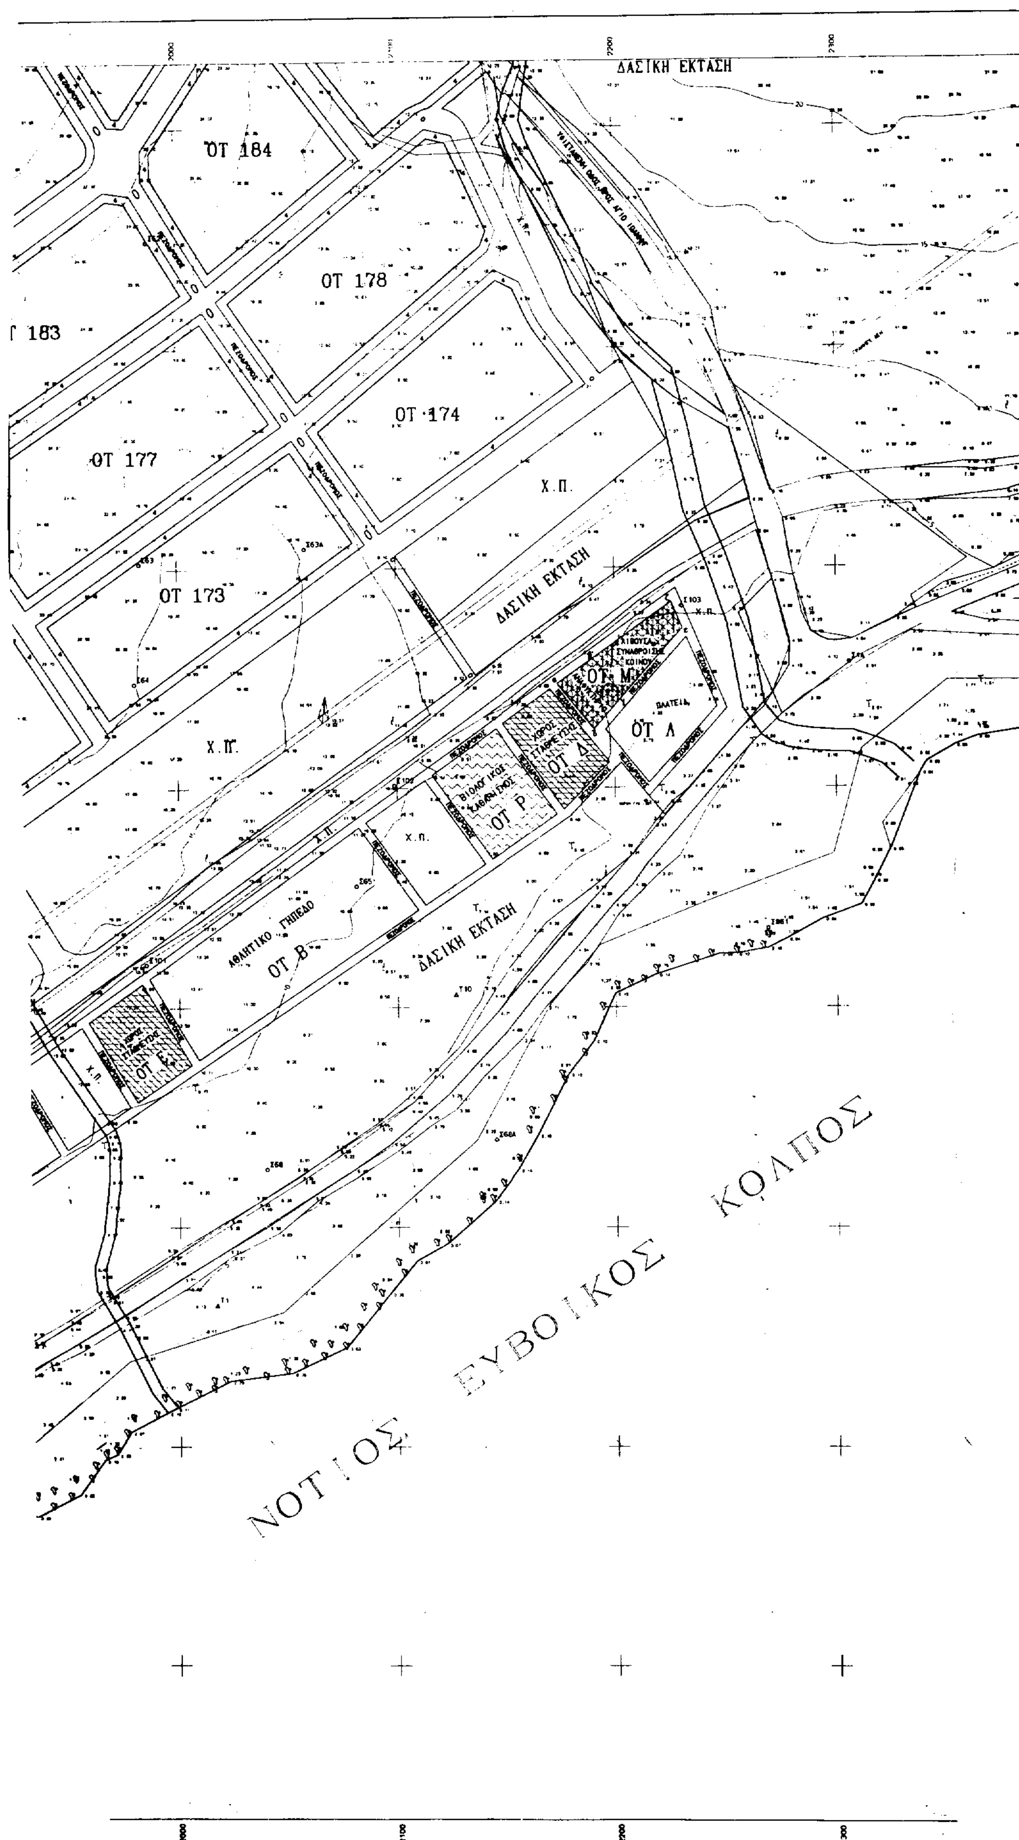
ΔΑΣΙΚΗ ΕΚΤΑΣΗ
ΟΤ 184
ΟΤ 178
Γ 183
ΟΤ 174
ΟΤ 177
Χ.Π.
ΟΤ 173
ΔΑΣΙΚΗ ΕΚΤΑΣΗ
Χ.Π.
ΟΤ Μ
ΟΤ Λ
ΟΤ Δ
ΟΤ Ρ
Χ.Π.
ΑΘΛΗΤΙΚΟ ΓΗΠΕΔΟ
ΟΤ Β
ΔΑΣΙΚΗ ΕΚΤΑΣΗ
ΟΤ Ε
Χ.Π.
ΝΟΤΙΟΣ ΕΥΒΟΙΚΟΣ ΚΟΛΠΟΣ

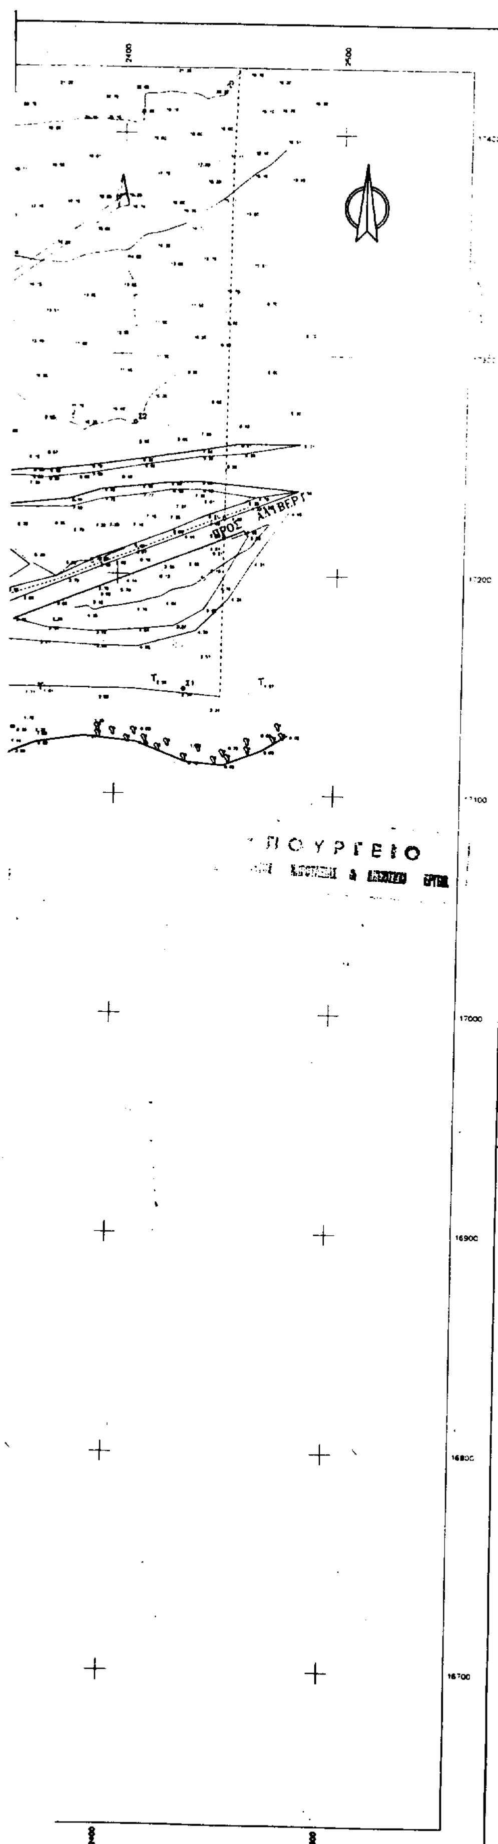

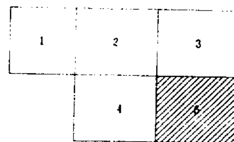

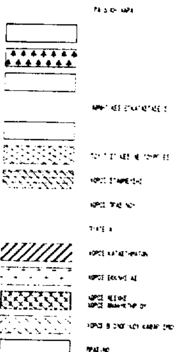

ΥΠΟΜΝΗΜΑ

- ΡΥΜΟΤΟΜΙΚΗ ΓΡΑΜΜΗ
- ΟΙΚΟΔΟΜΙΚΗ ΓΡΑΜΜΗ
- ΙΣΟΥΨΕΙΣ ΚΑΜΠΥΛΕΣ
- ΠΕΖΟΔΡΟΜΟΣ
- ΠΕΖΟΔ.ΗΠΙΑΣ ΚΥΚΛΟΦΟΡΙΑΣ
- Όρια

ΠΟΛΕΟΔΟΜΙΚΟΣ ΚΑΝΟΝΙΣΜΟΣ

ΟΡΟΙ ΔΟΜΗΣΗΣ

1.	Ελάχιστο εμβαδόν οικοπέδου	600 τ.μ.
2.	Συντελεστής δόμησης	0.20
3.	Ελάχιστο πρόσωπο οικοπέδου	15.0 μ.
4.	Μέγιστο ποσοστό κάλυψης	0.20
5.	Μέγιστος αριθμός ορόφων	2
6.	Μέγιστο ύψος κτιρίων	8.50 μ. με στέγη

7. Πλέον των παραπάνω γενικών όρων ισχύουν και ειδικοί όροι δόμησης που αναφέρονται στο αντίστοιχο ΦΕΚ.

ΧΡΗΣΕΙΣ ΓΗΣ

1. Στα Ο.Τ. που δημιουργούνται τα οικόπεδα των συνεταίρων επιτέπεται η χρήση μόνον κατοικίας.
2. Στα οικοδομικά τετράγωνα με ειδικές χρήσεις επιτρέπονται οι χρήσεις που αναγράφονται με κόκκινα γράμματα.

ΥΠΟΥΡΓΕΙΟ
ΠΕΡΙΒΑΛΛΟΝΤΟΣ ΧΩΡΟΤΑΞΙΑΣ & ΔΗΜ. ΕΡΓΩΝ
Γ-21174/97
ΔΙΑΤΑΓΜΑ ΠΕΡΙ "Έγκριση του οδ. μελέτης της έκτασης του Παραθεριστικού Οικοδομ. Συνεταιρισμού Μονίμων Αξιωματικών Πολεμ. Ναυτικού "ΟΣΜΑΝ" σε περιοχή της κοινότ. Αγ. Ιωάννη Καρυστίας (ν. Ευβοίας)
ΑΘΗΝΑ 31 Ιουλίου 1998
Ο Δ/ντής

Γ. ΑΠΟΣΤΟΛΑΤΟΣ

Αρ. Φ. 186/98
Σχ. 5

ΤΕΧΝΙΚΟ ΓΡΑΦΕΙΟ
Σ.& Κ. ΦΩΤΟΠΟΥΛΟΣ ΚΑΙ ΣΥΝΕΡΓΑΤΕΣ Ε.Ε.
ΛΕΤΙΔΕΩΝ 16, 15561 ΧΟΛΑΡΓΟΣ
ΤΗΛ. 6529 984, 6544 343, FAX 6513 438

ΕΡΓΟΔΟΤΗΣ
ΟΙΚΟΔΟΜΙΚΟΣ ΣΥΝΕΤΑΙΡΙΣΜΟΣ ΜΟΝΙΜΩΝ ΑΞΙΩΜΑΤΙΚΩΝ ΠΟΛΕΜΙΚΟΥ ΝΑΥΤΙΚΟΥ
Ο.Σ.Μ.Α.Ν.
ΠΑΠΑΡΡΗΓΟΠΟΥΛΟΥ 2, ΑΘΗΝΑ. ΤΗΛ. 3222 367

ΕΡΓΟ
ΟΙΚΙΣΤΙΚΗ ΑΞΙΟΠΟΙΗΣΗ ΕΚΤΑΣΗΣ ΤΟΥ ΣΥΝ/ΜΟΥ ΣΤΗΝ ΚΟΙΝΟΤΗΤΑ ΑΓΙΟΥ ΙΩΑΝΝΗ ΚΑΡΥΣΤΙΑΣ
ΠΟΛΕΟΔΟΜΙΚΗ ΜΕΛΕΤΗ


ΘΕΣΗ
ΝΟΜΟΣ ΕΥΒΟΙΑΣ


ΘΕΜΑ ΣΧΕΔΙΟΥ
ΡΥΜΟΤΟΜΙΚΟ ΣΧΕΔΙΟ
ΠΙΝΑΚΙΔΑ -5-

ΑΡΙΘΜΟΣ ΣΧΕΔΙΟΥ 5

ΚΛΙΜΑΚΑ 1:1000

ΧΡΟΝΟΣ ΜΕΛΕΤΗΣ: ΔΕΚΕΜΒΡΙΟΣ 1996

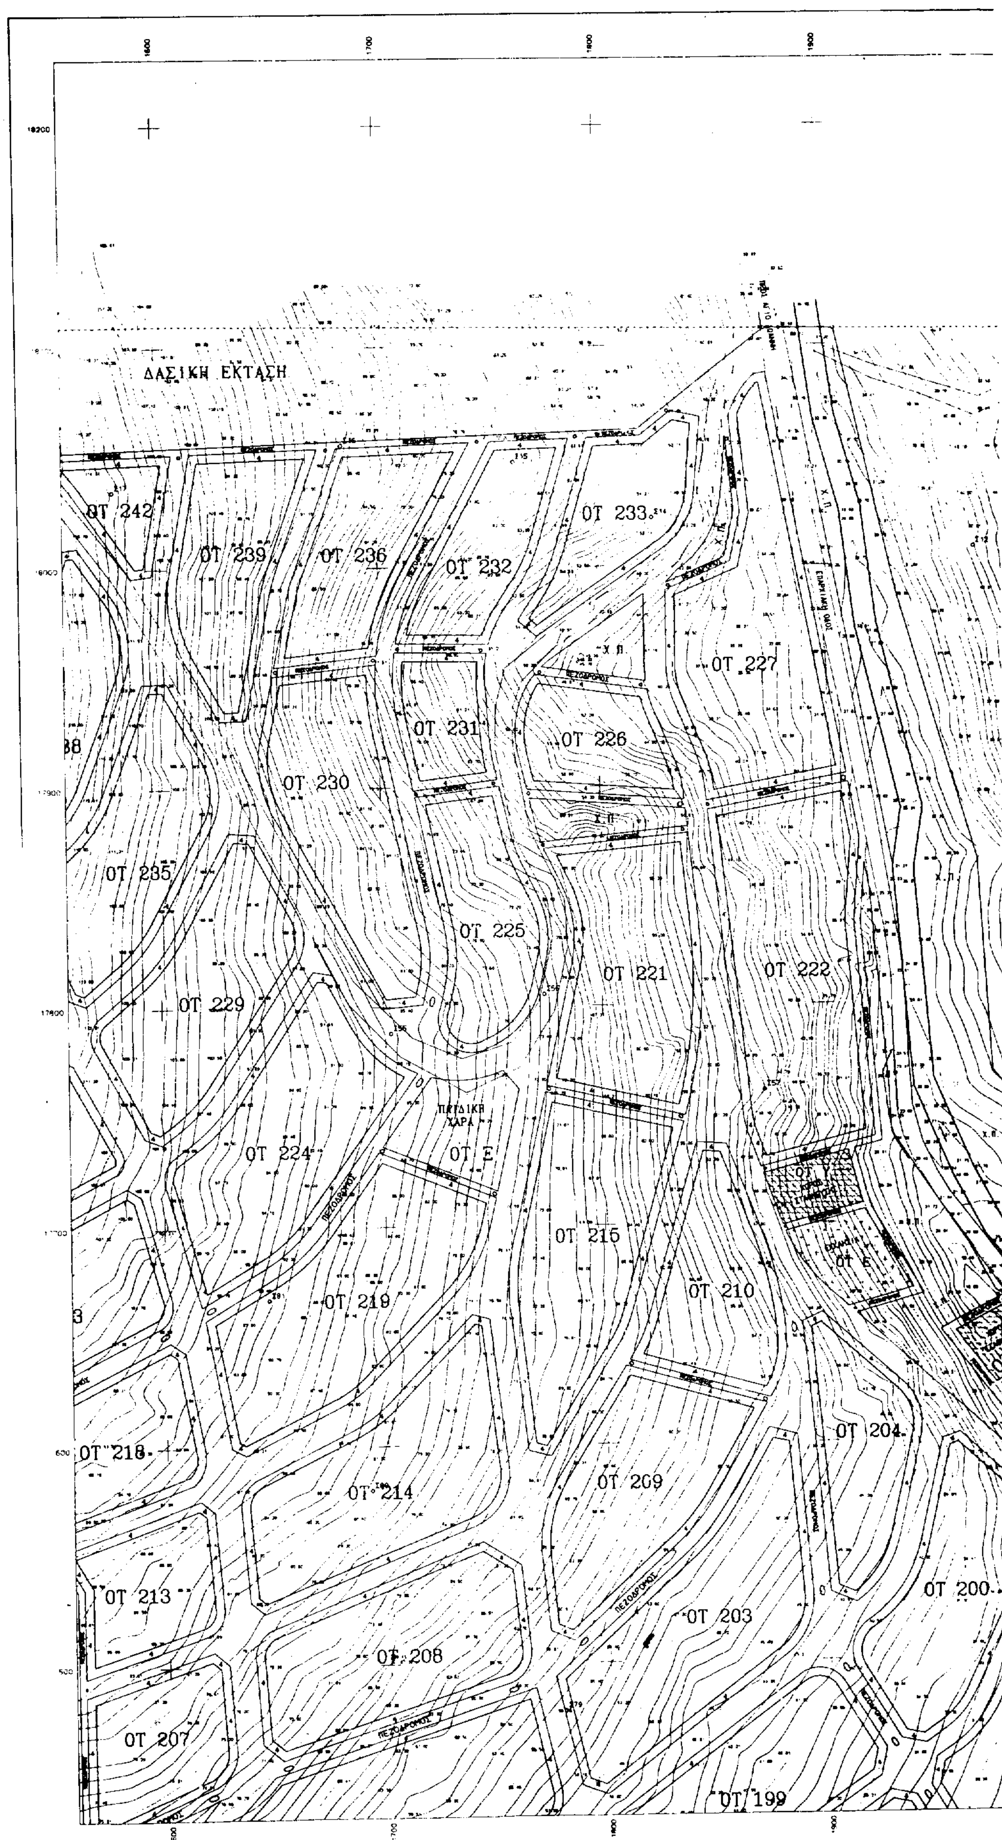
ΔΑΣΙΚΗ ΕΚΤΑΣΗ
ΟΤ 242
ΟΤ 239
ΟΤ 236
ΟΤ 232
ΟΤ 233
ΟΤ 227
ΟΤ 231
ΟΤ 226
ΟΤ 230
ΟΤ 235
ΟΤ 225
ΟΤ 221
ΟΤ 222
ΟΤ 229
ΟΤ 224
ΟΤ Ξ
ΟΤ 215
ΟΤ 210
ΟΤ 219
ΟΤ 218
ΟΤ 214
ΟΤ 209
ΟΤ 204
ΟΤ 213
ΟΤ 203
ΟΤ 200
ΟΤ 208
ΟΤ 207
ΟΤ 199
ΠΕΖΟΔΡΟΜΟΣ

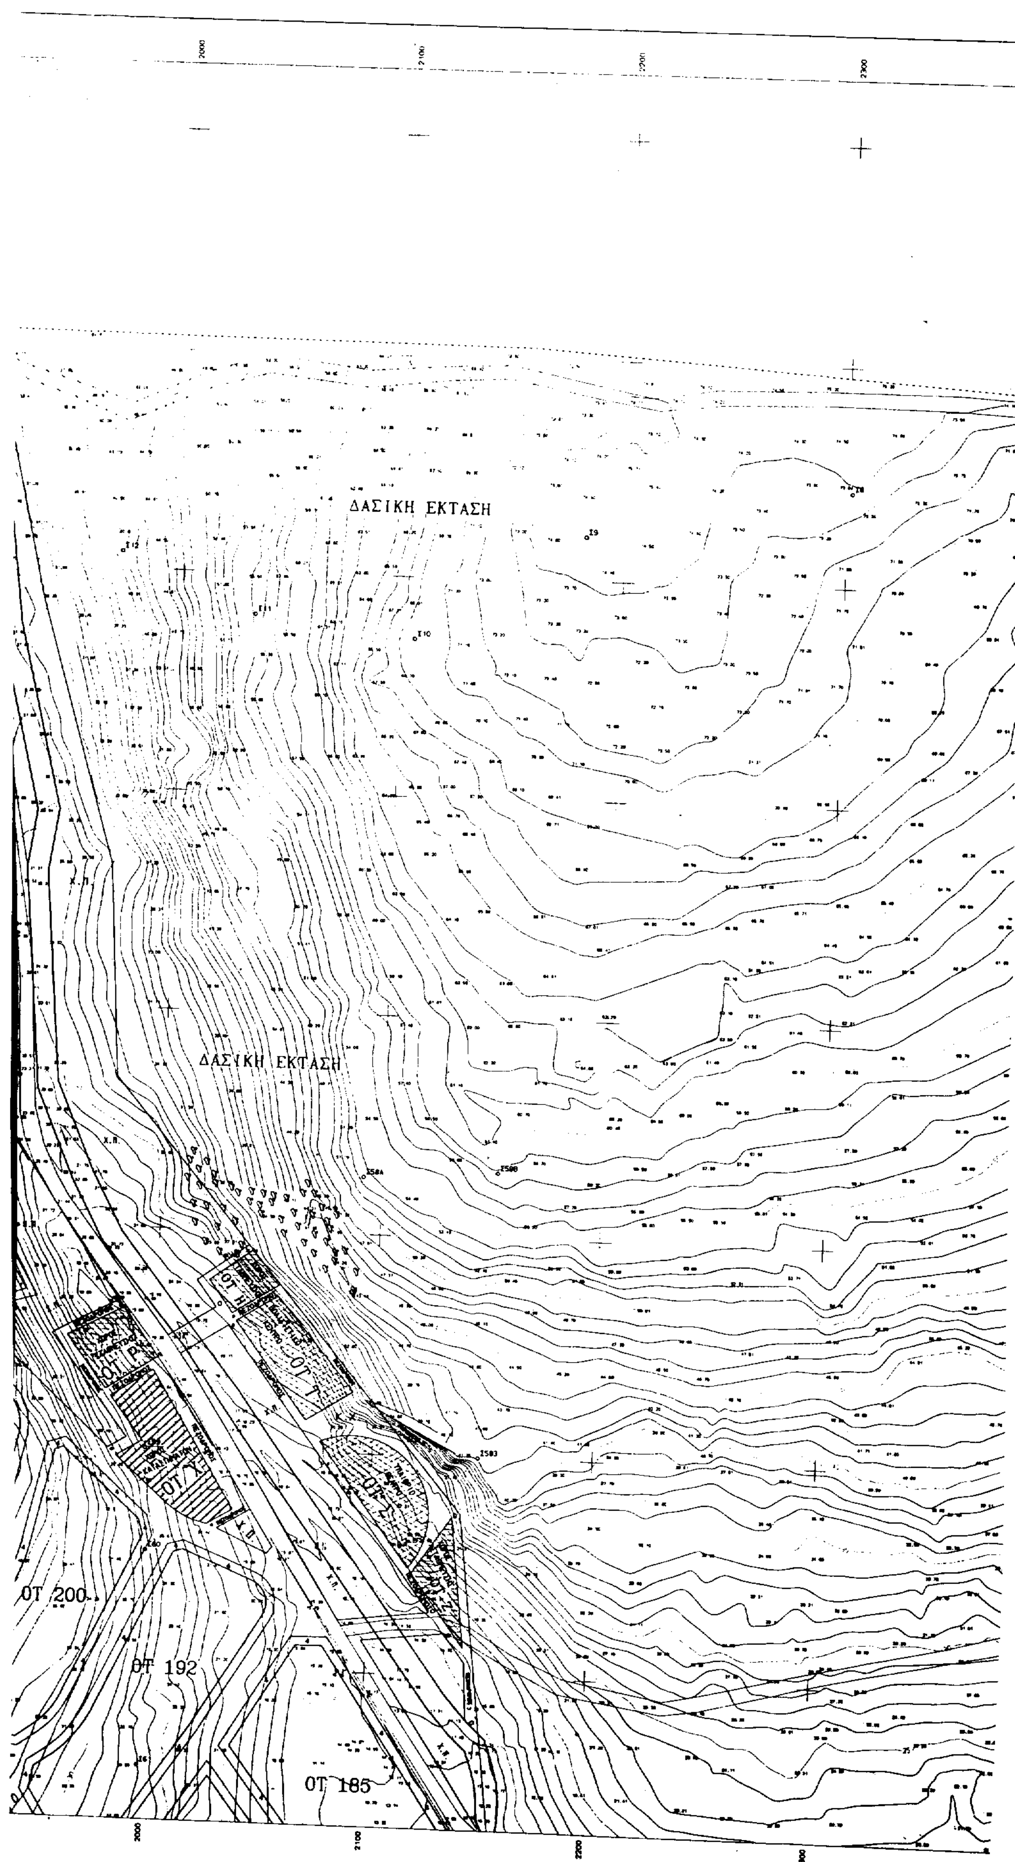
ΔΑΣΙΚΗ ΕΚΤΑΣΗ
ΔΑΣΙΚΗ ΕΚΤΑΣΗ
ΟΤ 200
ΟΤ 192
ΟΤ 185
2000
2100
2200
2300

2400 2500

18000

17900


17800

17700

17600

17500

2400 2500

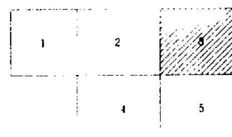

ΥΠΟΜΝΗΜΑ

- ΡΥΜΟΤΟΜΙΚΗ ΓΡΑΜΜΗ
- ΟΙΚΟΔΟΜΙΚΗ ΓΡΑΜΜΗ
- ΙΣΟΥΨΕΙΣ ΚΑΜΠΥΛΕΣ
- ΠΕΖΟΔΡΟΜΟΣ
- ΠΕΖΟΔ.ΗΠΙΑΣ ΚΥΚΛΟΦΟΡΙΑΣ
- Όριο

ΠΟΛΕΟΔΟΜΙΚΟΣ ΚΑΝΟΝΙΣΜΟΣ

ΟΡΟΙ ΔΟΜΗΣΗΣ

1. Ελάχιστο εμβαδόν οικοπέδου 600 τ.μ.
2. Συντελεστής δόμησης 0.20
3. Ελάχιστο πρόσωπο οικοπέδου 15.0 μ.
4. Μέγιστο ποσοστό κάλυψης 0.20
5. Μέγιστος αριθμός ορόφων 2
6. Μέγιστο ύψος κτιρίων 8,50 μ. με στέγη
7. Πλέον των παραπάνω γενικών όρων ισχύουν και ειδικοί όροι δόμησης που αναφέρονται στο αντίστοιχο ΦΕΚ.

ΧΡΗΣΕΙΣ ΓΗΣ

1. Στα Ο.Τ. που δημιουργούνται τα οικόπεδα των συνεταίρων επιτέπεται η χρήση μόνον κατοικίας.
2. Στα οικοδομικά τετράγωνα με ειδικές χρησεις επιτρέπονται οι χρήσεις που αναγράφονται με κόκκινα γράμματα.

ΥΠΟΥΡΓΕΙΟ ... ΕΡΓΩΝ
Γ. 2174/97
"Εγκρισης του Παραθε-
ριστικού πολεοδ. μελέτης της έκτασης του Οικοδ. Συνεταιρισμού Μονίμων Αξιωματικών Πολεμικού Ναυτικού "ΟΣΜΑΝ" σε περιοχή της κοινοτ. Αγ. Ιωάννη Καρυστίας (ν. Ευβοίας)".
ΑΘΗΝΑ 31 Ιουλίου 1998
Ο Δ/ντής

Γ. ΑΠΟΣΤΟΛΑΤΟΣ

Αρ. Φ. 186/98
21. 5

ΤΕΧΝΙΚΟ ΓΡΑΦΕΙΟ Σ.& Κ. ΦΩΤΟΠΟΥΛΟΣ ΚΑΙ ΣΥΝΕΡΓΑΤΕΣ Ε.Ε. ΑΕΤΙΔΕΩΝ 16 , 15561 ΧΟΛΑΡΓΟΣ ΤΗΛ. 6529 984 , 6544 343 , FAX 6513 438
ΕΡΓΟΔΟΤΗΣ ΟΙΚΟΔΟΜΙΚΟΣ ΣΥΝΕΤΑΙΡΙΣΜΟΣ ΜΟΝΙΜΩΝ ΑΞΙΩΜΑΤΙΚΩΝ ΠΟΛΕΜΙΚΟΥ ΝΑΥΤΙΚΟΥ Ο.Σ.Μ.Α.Ν. ΠΑΠΑΡΡΗΓΟΠΟΥΛΟΥ 2 , ΑΘΗΝΑ. ΤΗΛ. 3222 367
ΕΡΓΟ ΟΙΚΙΣΤΙΚΗ ΑΞΙΟΠΟΙΗΣΗ ΕΚΤΑΣΗΣ ΤΟΥ ΣΥΝ/ΜΟΥ ΣΤΗΝ ΚΟΙΝΟΤΗΤΑ ΑΓΙΟΥ ΙΩΑΝΝΗ ΚΑΡΥΣΤΙΑΣ ΠΟΛΕΟΔΟΜΙΚΗ ΜΕΛΕΤΗ
ΘΕΣΗ ΝΟΜΟΣ ΕΥΒΟΙΑΣ

ΘΕΜΑ ΣΧΕΔΙΟΥ	ΑΡΙΘΜΟΣ ΣΧΕΔΙΟΥ	3
ΡΥΜΟΤΟΜΙΚΟ ΣΧΕΔΙΟ ΠΙΝΑΚΙΔΑ -3-	ΚΛΙΜΑΚΑ 1:1000 ισοδιάσταση=1.00	

ΧΡΟΝΟΣ ΜΕΛΕΤΗΣ : ΔΕΚΕΜΒΡΙΟΣ 1996

ΕΘΝΙΚΟ ΤΥΠΟΓΡΑΦΕΙΟ

ΕΦΗΜΕΡΙΔΑ ΤΗΣ ΚΥΒΕΡΝΗΣΕΩΣ

ΚΑΠΟΔΙΣΤΡΙΟΥ 34 * ΑΘΗΝΑ 104 32 * TELEX 223211 YPET GR * FAX 52 34 312

ΠΛΗΡΟΦΟΡΙΕΣ ΕΞΥΠΗΡΕΤΗΣΗΣ ΠΟΛΙΤΩΝ

ΚΕΝΤΡΙΚΗ ΥΠΗΡΕΣΙΑ Σολωμού 51		ΠΕΡΙΦΕΡΕΙΑΚΑ ΓΡΑΦΕΙΑ ΠΩΛΗΣΗΣ Φ.Ε.Κ.	
Πληροφορίες δημοσιευμάτων Α.Ε. - Ε.Π.Ε.	5225 761	ΘΕΣΣΑΛΟΝΙΚΗ	
	5230 841	Βασ. Όλγας 188, 1ος όρ. - Τ.Κ. 546 55	(031) 423 956
Πληροφορίες δημοσιευμάτων λοιπών Φ.Ε.Κ.	5225 713	ΠΕΙΡΑΙΑΣ	4136 402
	5249 547	Νικήτα 6-8 Τ.Κ. 185 31	4171 307
Πώληση Φ.Ε.Κ.	5239 762	ΠΑΤΡΑ	(061) 271 249
Φωτοαντίγραφα παλαιών Φ.Ε.Κ.	5248 141	Κορίνθου 327 Τ.Κ. 262 23	224 581
Βιβλιοθήκη παλαιών Φ.Ε.Κ.	5248 188	ΙΩΑΝΝΙΝΑ	
Οδηγίες για δημοσιεύματα Α.Ε. - Ε.Π.Ε.	5248 785	Διοικητήριο Τ.Κ. 454 44	(0651) 21 901
Εγγραφή Συνδρομητών Φ.Ε.Κ. και		ΚΟΜΟΤΗΝΗ	(0531) 22 637
αποστολή Φ.Ε.Κ.	5248 320	Δημοκρατίας 1 Τ.Κ. 691 00	26 522

ΤΙΜΗ ΦΥΛΛΩΝ ΕΦΗΜΕΡΙΔΟΣ ΤΗΣ ΚΥΒΕΡΝΗΣΕΩΣ

- Μέχρι 8 σελίδες 200 δρχ.
- Από 8 σελίδες και άνω προσαύξηση 100 δρχ. ανά 8σέλιδο ή μέρος αυτού

ΕΤΗΣΙΕΣ ΣΥΝΔΡΟΜΕΣ Φ.Ε.Κ.

Τεύχος	Κ.Α.Ε. Προϋπολογισμού 2531	Κ.Α.Ε. εσόδου υπέρ ΤΑΠΕΤ 3512
Α' (Νόμοι, Π.Δ., Συμβάσεις κ.λπ.)	60.000 δρχ.	3.000 δρχ.
Β' (Υπουργικές αποφάσεις κ.λπ.)	70.000 »	3.500 »
Γ' (Διορισμοί, απολύσεις κ.λπ. Δημ. Υπαλλήλων)	15.000 »	750 »
Δ' (Απαλλοτριώσεις, πολεοδομία κ.λπ.)	70.000 »	3.500 »
Αναπτυξιακών Πράξεων (Τ.Α.Π.Σ.)	30.000 »	1.500 »
Ν.Π.Δ.Δ. (Διορισμοί κ.λπ. προσωπικού Ν.Π.Δ.Δ.)	15.000 »	750 »
Παράρτημα (Πίνακες επιτυχόντων διαγωνισμών κ.τλ.)	5.000 »	250 »
Δελτίο Βιομηχανικής Ιδιοκτησίας (Δ.Ε.Β.Ι.)	10.000 »	500 »
Ανωτάτου Ειδικού Δικαστηρίου (Α.Ε.Δ.)	3.000 »	150 »
Προκηρύξεων Α.Σ.Ε.Π.	10.000 »	500 »
Ανωνύμων Εταιρειών & Ε.Π.Ε.	250.000 »	12.500 »
ΓΙΑ ΟΛΑ ΤΑ ΤΕΥΧΗ ΕΚΤΟΣ Α.Ε. & Ε.Π.Ε.	250.000 »	12.500 »

* Οι συνδρομές του εσωτερικού προπληρώνονται στα Δημόσια Ταμεία που δίδουν αποδεικτικό είσπραξης (διπλότυπο) το οποίο με τη φροντίδα του ενδιαφερομένου πρέπει να στέλνεται στην Υπηρεσία του Εθνικού Τυπογραφείου.
* Οι συνδρομές του εξωτερικού επιβαρύνονται πέραν των ανωτέρω αναφερομένων ποσών με τα ταχυδρομικά τέλη και μπορεί να στέλνονται με επιταγή και σε ανάλογο συνάλλαγμα στο Διευθυντή Διαχείρισης του Εθνικού Τυπογραφείου.
* Η πληρωμή του ποσοστού του ΤΑΠΕΤ που αντιστοιχεί σε συνδρομές, εισπράττεται στην Αθήνα από το Ταμείο του ΤΑΠΕΤ (Σολωμού 51 - Αθήνα) και στις άλλες πόλεις από τα Δημόσια Ταμεία.
* Οι συνδρομητές του εξωτερικού μπορούν να στέλνουν το ποσό του ΤΑΠΕΤ μαζί με το ποσό της συνδρομής.
* Οι Νομαρχιακές Αυτοδιοικήσεις, οι Δήμοι, οι Κοινότητες ως και οι επιχειρήσεις αυτών πληρώνουν το μισό χρηματικό ποσό της συνδρομής και ολόκληρο το ποσό υπέρ του ΤΑΠΕΤ.
* Η συνδρομή ισχύει για ένα χρόνο, που αρχίζει την 1η Ιανουαρίου και λήγει την 31η Δεκεμβρίου του ίδιου χρόνου. Δεν εγγράφονται συνδρομητές για μικρότερο χρονικό διάστημα.
* Η εγγραφή ή ανανέωση της συνδρομής πραγματοποιείται το αργότερο μέχρι τον Μάρτιο κάθε έτους.
* Αντίγραφα διπλοτύπων, ταχυδρομικές επιταγές και χρηματικά γραμμάτια δεν γίνονται δεκτά.

Οι υπηρεσίες του κοινού λειτουργούν καθημερινά από 08.00 έως 13.00

ΑΠΟ ΤΟ ΕΘΝΙΚΟ ΤΥΠΟΓΡΑΦΕΙΟ